Data: 05/01/2024 - n. T184487 - Richiedente: GBBNNN88A06A717K

Agenzia delle Entrate
CATASTO FABBRICATI
Ufficio Provinciale di
Salerno

Dichiarazione protocollo n. SA0196078 del 03/12/2023

Comune di Angri

Corso Vittorio Emanuele Primo civ. SN

Identificativi Catastali:
Sezione:
Foglio: 6
Particella: 593
Subalterno: 2

Compilata da:
Cerone Felice

Iscritto all'albo:
Geometri

Prov. Potenza N. 02288

Planimetria

Scheda n. 1 Scala 1: 200

Allegato e
al n. 2334
di raccolta.
Notaio
A. GIBBONI

PIANO PRIMO

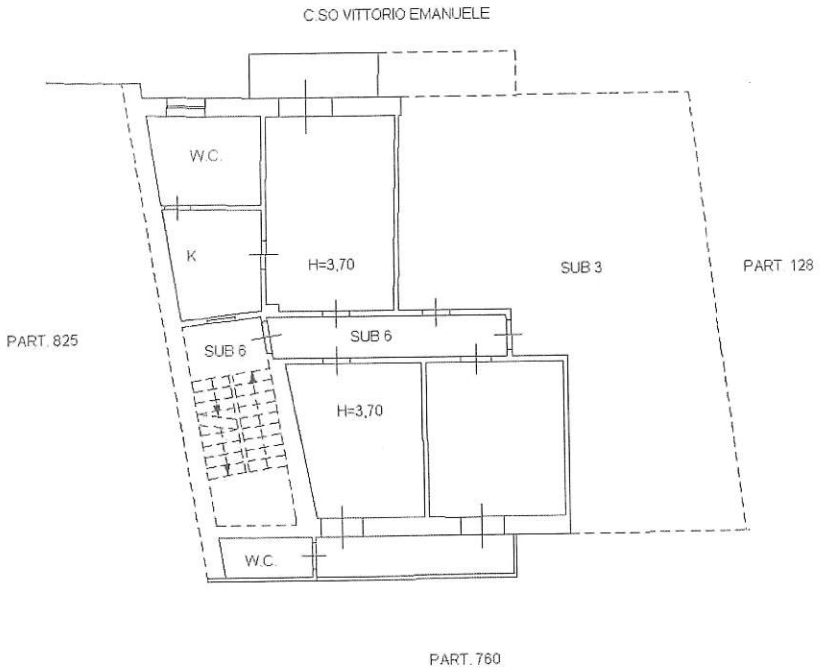

Catasto dei Fabbricati - Situazione al 05/01/2024 - Comune di ANGRI(A294) - < Foglio 6 - Particella 593 - Subalterno 2 >
CORSO VITTORIO EMANUELE PIANO 1 Inizio 01

Ultima planimetria in atti

Data: 05/01/2024 - n. T184487 - Richiedente: GBBNNN88A06A717K
Totale schede: 1 - Formato di acquisizione: A4(210x297) - Formato stampa richiesto: A4(210x297)