Data: 05/01/2024 - n. T184488 - Richiedente: GBBNNN88A06A717K

Agenzia delle Entrate
CATASTO FABBRICATI
Ufficio Provinciale di
Salerno

Dichiarazione protocollo n. SA0196079 del 03/12/2023

Comune di Angri

Corso Vittorio Emanuele Primo civ. SN

Identificativi Catastali:	Compilata da:
Sezione:	Cerone Felice
Foglio: 6	Iscritto all'albo: Geometri
Particella: 593	
Subalterno: 3	Prov. Potenza N. 02288

Planimetria	
Scheda n. 1	Scala 1:200

Allegato E
al n. 2334
di raccolta.
Notaio
A

PRIMO PIANO

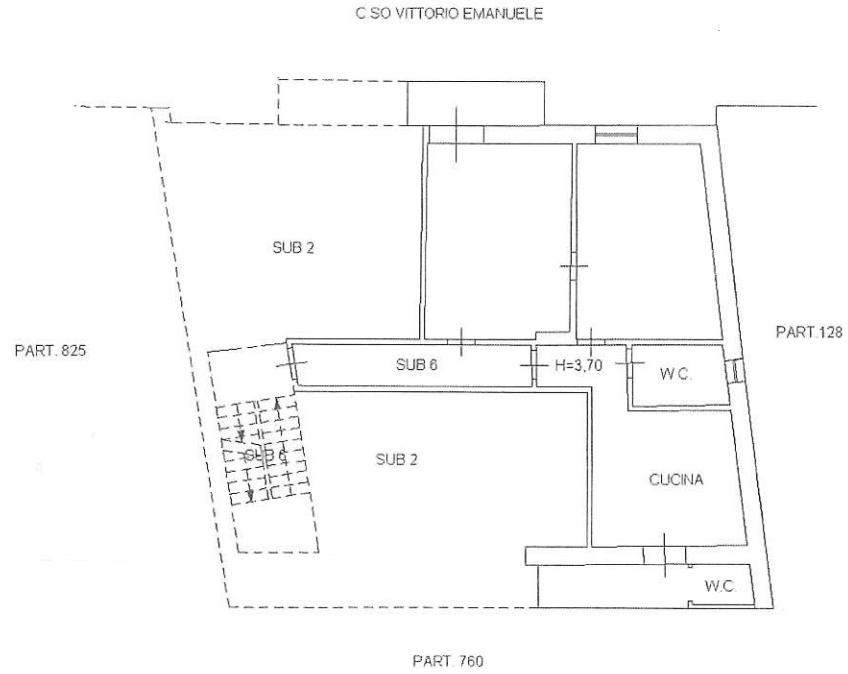

Catasto dei Fabbricati - Situazione al 05/01/2024 - Comune di ANGRI(A294) - < Foglio 6 - Particella 593 - Subalterno 3 >
CORSO VITTORIO EMANUELE PRIMO n. SN Piano 1

Ultima planimetria in atti

Data: 05/01/2024 - n. T184488 - Richiedente: GBBNNN88A06A717K
Totale schede: 1 - Formato di acquisizione: A4(210x297) - Formato stampa richiesto: A4(210x297)